

ΑΡΧΙΤΕΚΤΟΝΙΚΟ ΓΡΑΦΕΙΟ
ΚΑΤΙΑ ΤΑΠΠΑ & ΣΥΝΕΡΓΑΤΕΣ Ε.Π.Ε.

Katia
Tappa

ΛΕΩΦΟΡΟΙ ΚΥΡΙΑΚΟΥ ΜΑΤΙΣ 44
ΔΙΑΜ. 202 ΑΤΟΙ ΟΜΟΛΟΓΗΤΕΙ 1082
ΛΕΥΚΩΣΙΑ
ΤΗΛ: 22312349-22315691,
ΦΑΞ 22510357
E-mail: tappadesigns@cytanet.com.cy

ΑΠΑΡΧΕΥΕΤΑΙ ΟΤΙΟΛΑΔΗΤΟΤΑ ΑΝΤΙΓΡΑΦΗ
Η ΑΝΑΛΗΤΗ ΕΚΕΚΡΙΜΕΝΩΝ
ΑΡΧΙΤΕΚΤΟΝΙΚΩΝ ΣΧΕΔΙΩΝ
ΟΤΙΟΛΑΔΗΤΟΤΕ ΑΝΑΛΗΤΗ ΓΙΑ ΥΠΟΚΕΙΤΑΙ
ΣΕ ΕΠΙΠΟΙΘΕΙΑ ΕΞΟΔΑ

ΠΑΡΑΤΗΡΗΣΕΙΣ


ΑΝΑΘ.	ΟΝΟΜΑ ΠΕΛΑΤΗ	ΠΕΡΙΓΡΑΦΗ	ΗΜΕΡΑ	ΑΝΑΘ.
A4	ΑΝΑΘΕΩΡΗΣΗ ΑΠΟ ΑΡΧΙΤΕΚΤΟΝΑ	16/13 / Κ.Σ	2020	
A3	ΑΝΑΘΕΩΡΗΣΗ ΑΠΟ ΙΔΙΟΚΤΗΤΗ	23/11 / Κ.Σ	2020	
A2	ΑΝΑΘΕΩΡΗΣΗ ΑΠΟ ΙΔΙΟΚΤΗΤΗ	4/11 / Κ.Σ	2020	
A1	ΠΡΟΠΟΝΟΙΗΣΕΙΣ ΑΠΟ ΙΔΙΟΚΤΗΤΗ	26/10 / Κ.Σ	2020	
ΑΝΑΘ.	ΠΕΡΙΓΡΑΦΗ	ΗΜΕΡΑ	ΑΝΑΘ.	

ΟΝΟΜΑ ΠΕΛΑΤΗ
ΑΔΑΜΑΝΤΙΑ 59
Τεμ.3057
στο Στροβόλο

ΣΧΕΔΙΟ
ΚΑΤΟΥΗ 4ου ΟΡΟΦΟΥ

ΚΑΙΜΑΚΑ
1.100
ΗΜΕΡΟΜΗΝΙΑ
1/9/2020

ΣΧΕΔΙΑΣΤΗ
Ρ.Κ.&Κ.Σ.
Α5
Α4

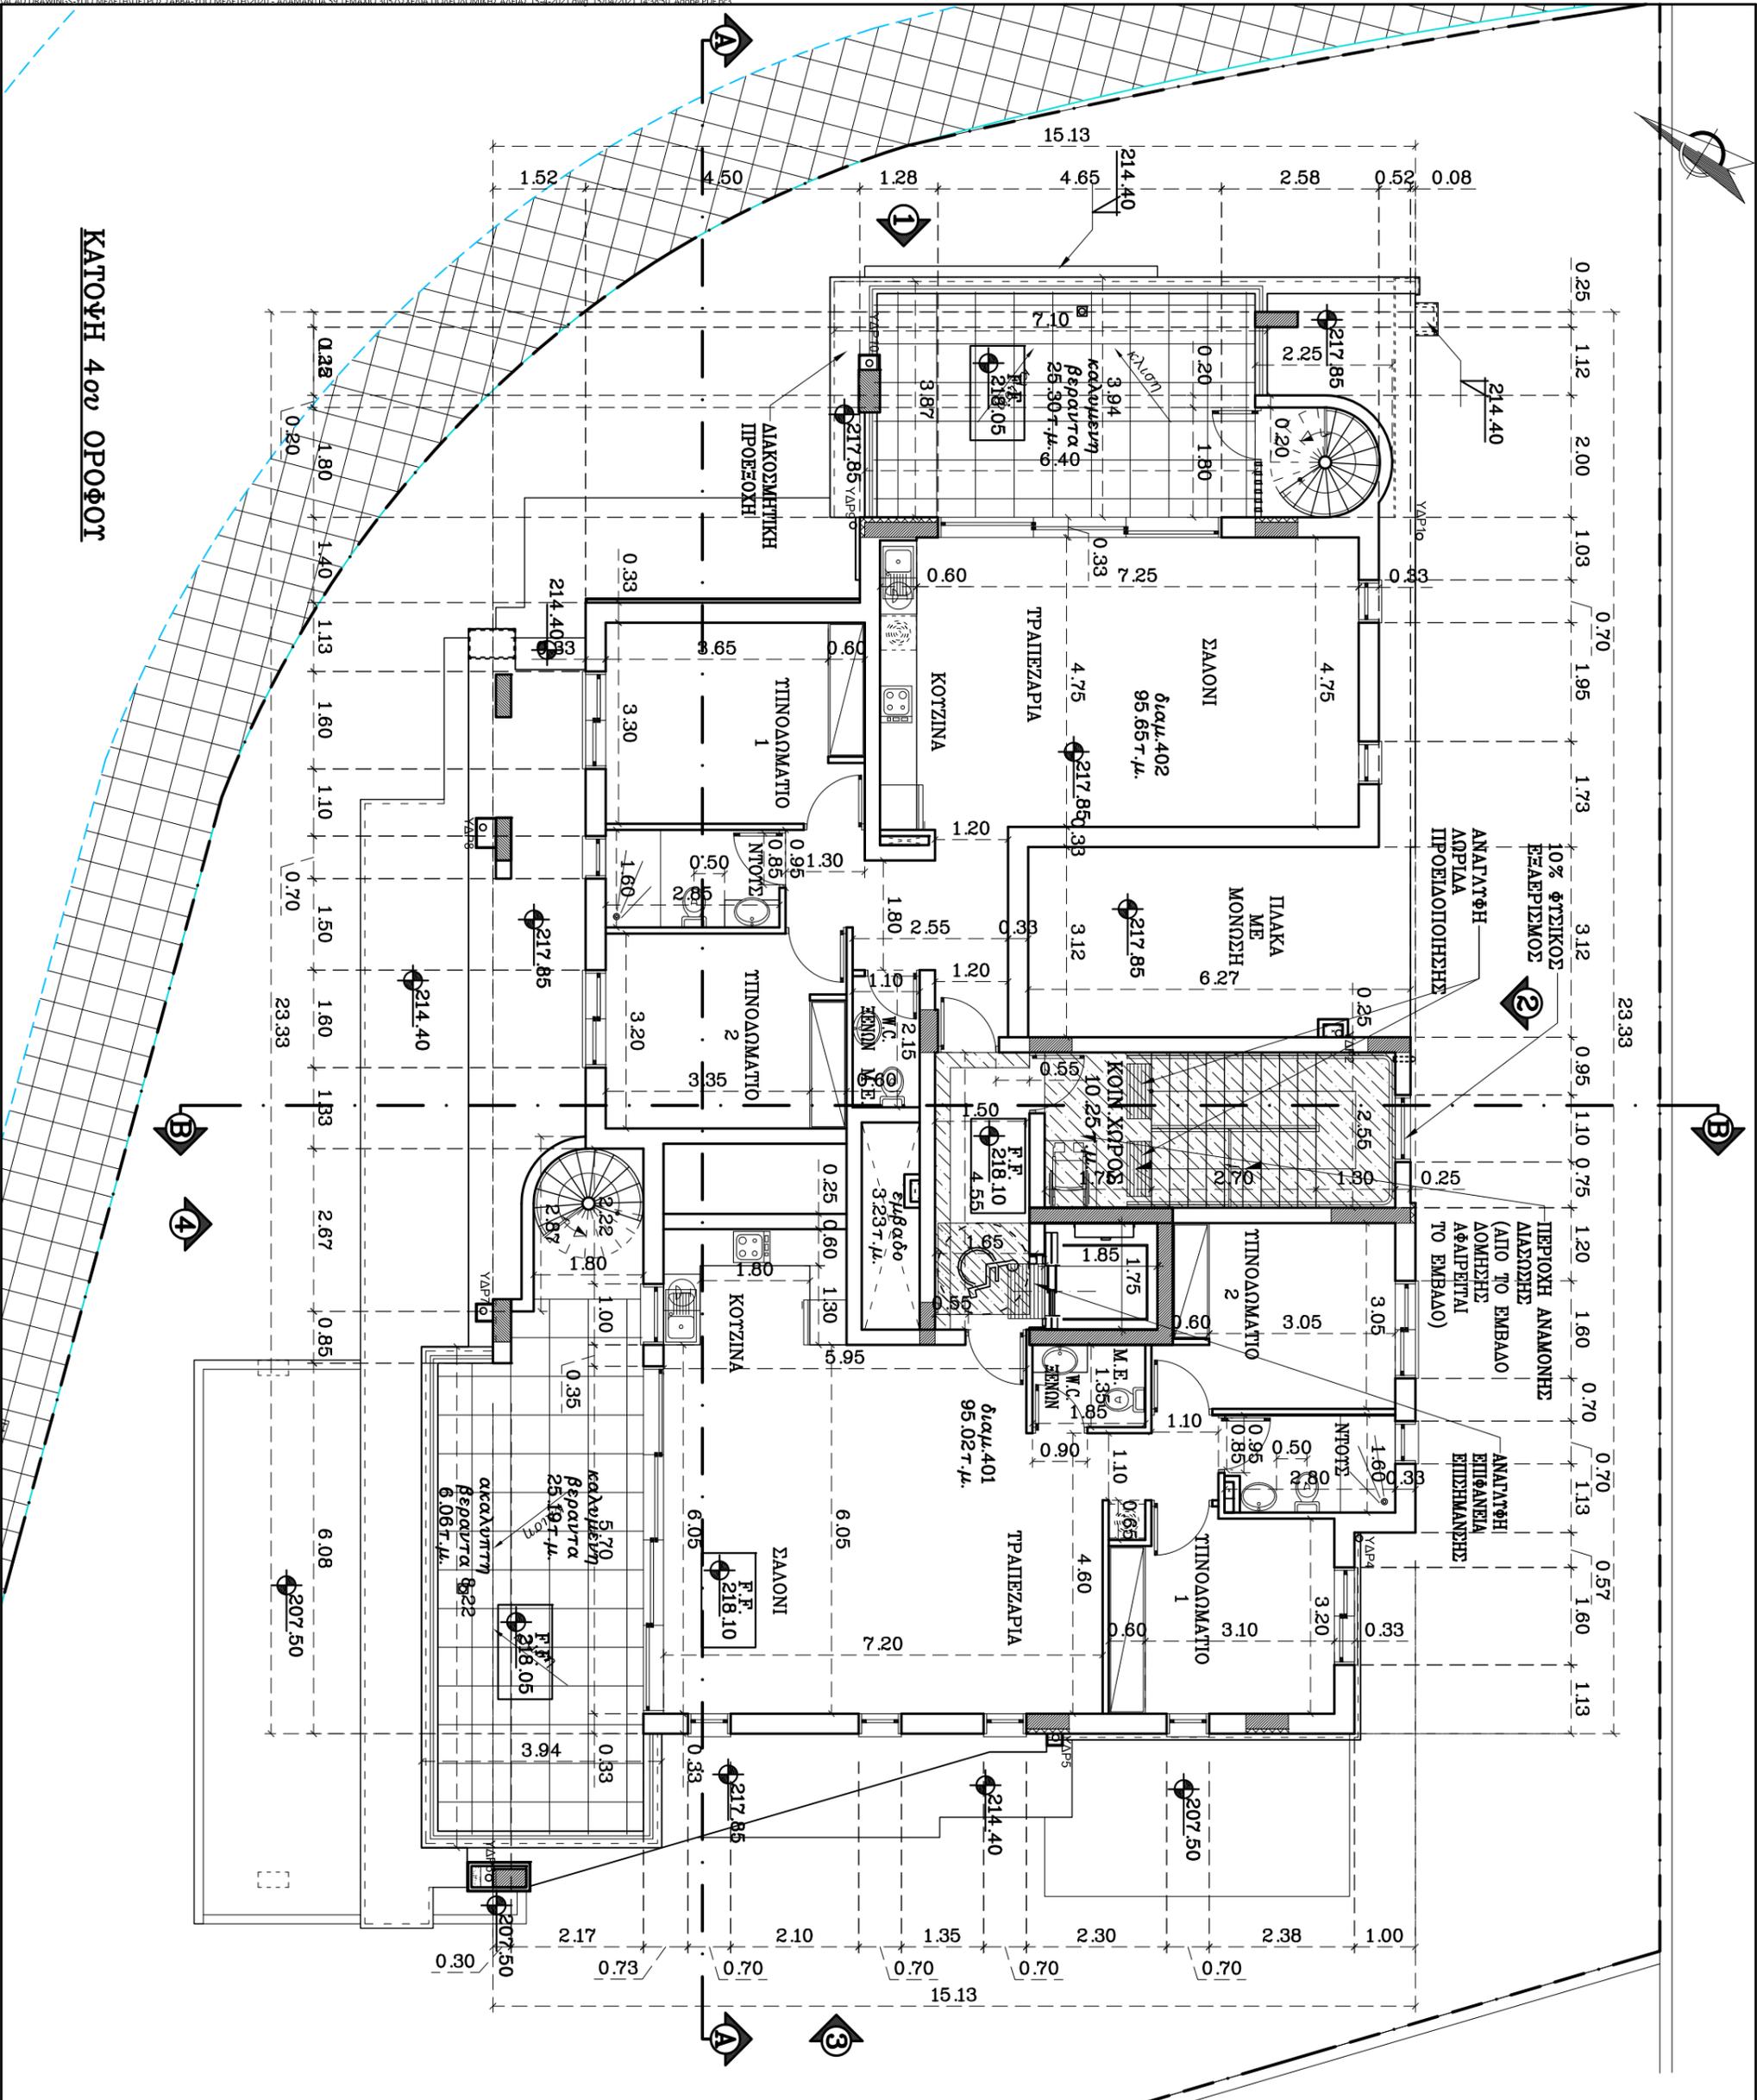

ΚΑΤΟΥΗ 4ου ΟΡΟΦΟΥ