

ΑΡΧΙΤΕΚΤΟΝΙΚΟ ΓΡΑΦΕΙΟ
Κ. ΤΑΤΙΑ & ΣΥΝΕΡΓΑΤΕΣ ΕΠ.Ε.

*Nikolaou
Tatiana*

ΛΕΩΦΟΡΟΣ ΚΥΡΙΑΚΟΥ ΜΑΤΗ 44
ΔΙΑΜ. 202 ΑΙΟΙΟ ΟΜΟΛΟΓΗΤΗΣ 1082
ΛΕΥΚΩΣΙΑ

ΤΗΛ. 22312349-22315691,

ΦΑΞ 22510357

E-mail: toppadesigns@cynet.com.cy

ΔΙΑΓΟΡΕΥΕΙ ΟΠΟΙΑΔΗΠΟΤΑ ΑΝΤΙΓΡΑΦΗ
Η ΑΝΑΛΗΨΗ ΕΚΕΦΗΜΕΝΩΝ
ΑΡΧΙΤΕΚΤΟΝΙΚΩΝ ΣΧΕΔΙΩΝ
ΟΠΟΙΑΔΗΠΟΤΕ ΑΜΑΛΗΘΑ ΥΠΟΚΕΙΤΑΙ
ΣΕ ΕΠΙΠΡΟΣΒΕΛΙΑ ΕΞΟΥΣΙΑ

ΠΑΡΑΤΗΡΗΣΕΙΣ


ΑΝΑΘ.	ΟΝΟΜΑ ΠΕΛΑΤΗ	ΑΝΑΘΕΤΗ	ΗΜΕΡΟΜΗΝΙΑ
A1	ΑΝΑΘΕΡΡΗΔΗ ΠΑ ΑΗΚ	26/2/2020	Ε.Σ.
A2	ΑΝΑΘΕΡΡΗΔΗ ΑΠΟ ΙΔΙΟΚΤΗΤΗ (email 10/12/2020)	16/12/2020	Κ.Σ.
A3	ΑΝΑΘΕΡΡΗΔΗ ΑΠΟ ΙΔΙΟΚΤΗΤΗ	28/11/2020	Κ.Σ.
A4	ΑΝΑΘΕΡΡΗΔΗ ΑΠΟ ΙΔΙΟΚΤΗΤΗ	23/10/2020	Κ.Σ.
A5	ΑΝΑΘΕΡΡΗΔΗ ΑΠΟ ΙΔΙΟΚΤΗΤΗ	13/10/2020	Κ.Σ.

ΟΝΟΜΑ ΠΕΛΑΤΗ
ΑΛΑΜΑΝΤΙΑ 59
Τηλ. 3057
στο Στροβόλο

ΣΧΕΔΙΟ
ΚΑΤΟΥΗ ΙΔΙΟΤΕΙΟΥ

ΚΑΝΟΝΑΚ 1:100
ΗΜΕΡΟΜΗΝΙΑ 1/9/2020

ΣΧΕΔΙΑΣΗ	ΑΡ. ΣΧΕΔΙΟΥ	ΑΝΑΘ.
Κ.Σ.	A 1	A5

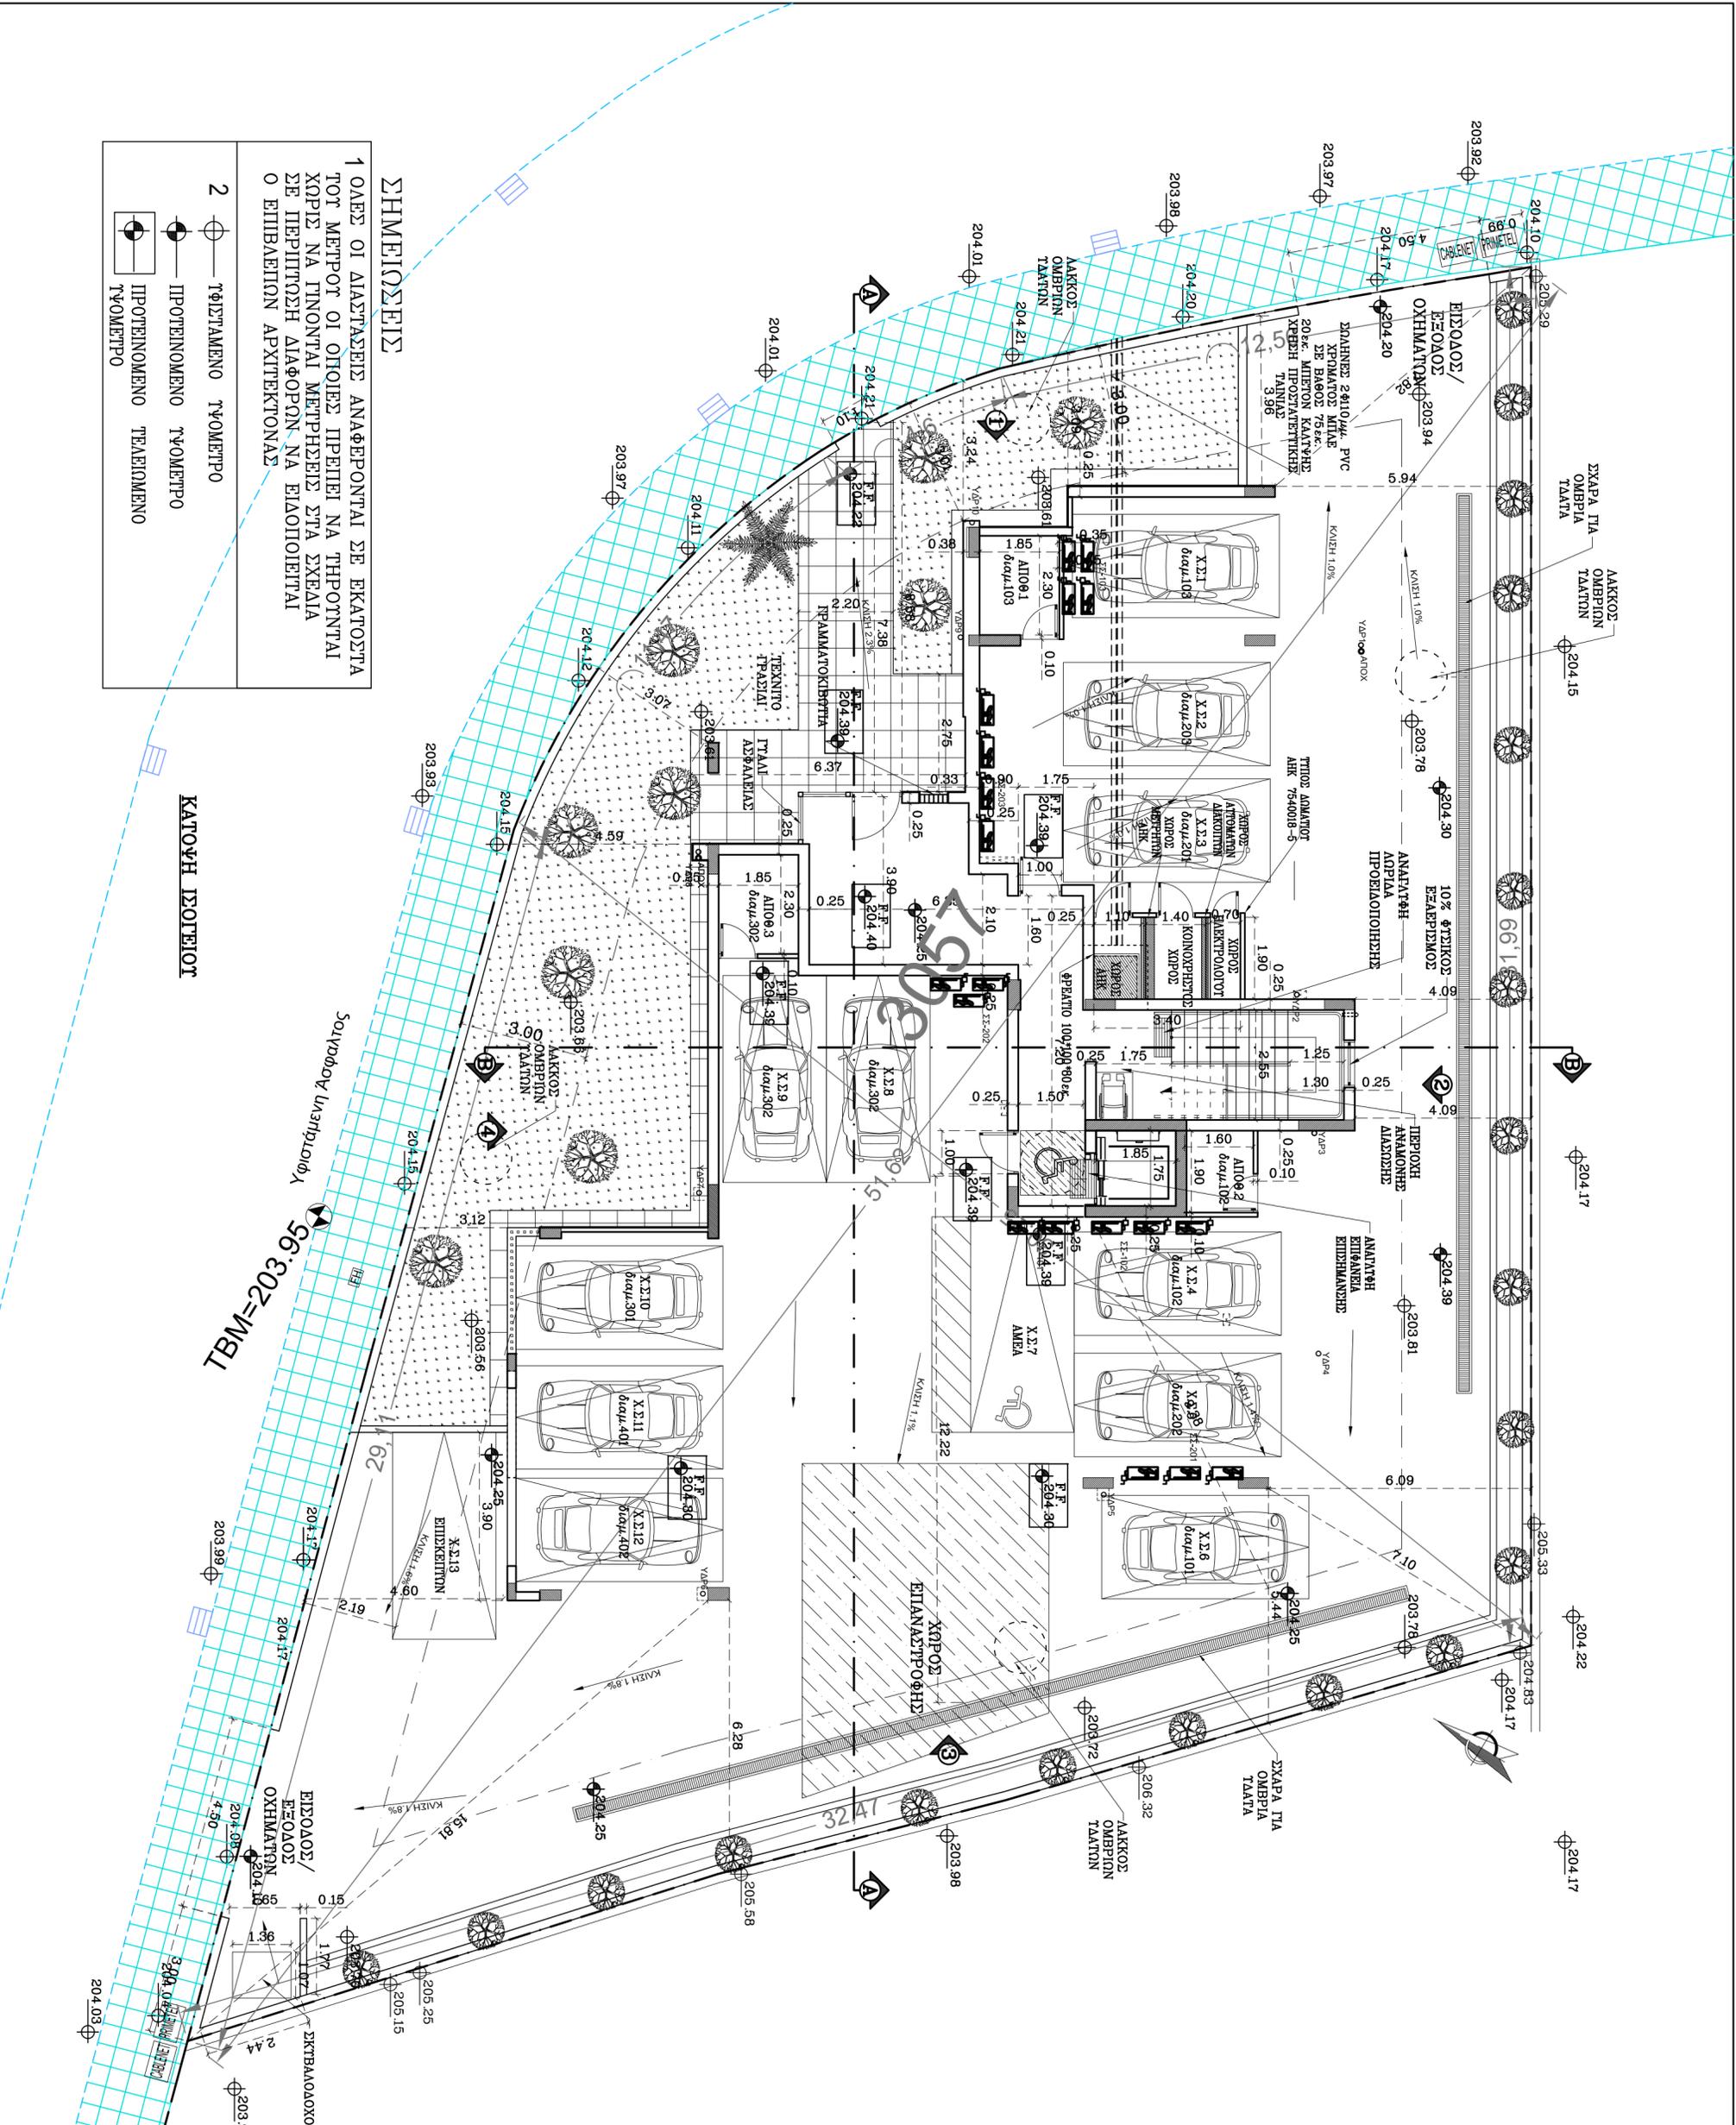

1 ΟΛΕΣ ΟΙ ΔΙΑΣΤΑΣΕΙΣ ΑΝΑΦΕΡΟΝΤΑΙ ΣΕ ΕΚΑΤΟΣΤΑ ΤΟΥ ΜΕΤΡΟΥ ΟΙ ΟΠΟΙΕΣ ΠΡΕΠΕΙ ΝΑ ΘΥΡΟΝΤΑΙ ΧΩΡΙΣ ΝΑ ΠΙΝΟΝΤΑΙ ΜΕΤΡΗΣΕΙΣ ΣΤΑ ΣΧΕΔΙΑ ΣΕ ΠΕΡΙΤΤΟΣΗ ΔΙΑΦΟΡΩΝ ΝΑ ΕΙΔΙΟΠΟΙΕΥΤΑΙ Ο ΕΠΙΒΑΛΕΤΩΝ ΑΡΧΙΤΕΚΤΟΝΑΣ

- 2
- ΦΩΤΙΣΤΑΜΕΝΟ ΤΥΟΜΕΤΡΟ
- ΠΡΟΤΕΙΝΟΜΕΝΟ ΤΥΟΜΕΤΡΟ
- ΠΡΟΤΕΙΝΟΜΕΝΟ ΤΕΛΕΙΩΜΕΝΟ ΤΥΟΜΕΤΡΟ

ΚΑΤΟΥΗ ΙΔΙΟΤΕΙΟΥ

ΣΗΜΕΙΩΣΕΙΣ