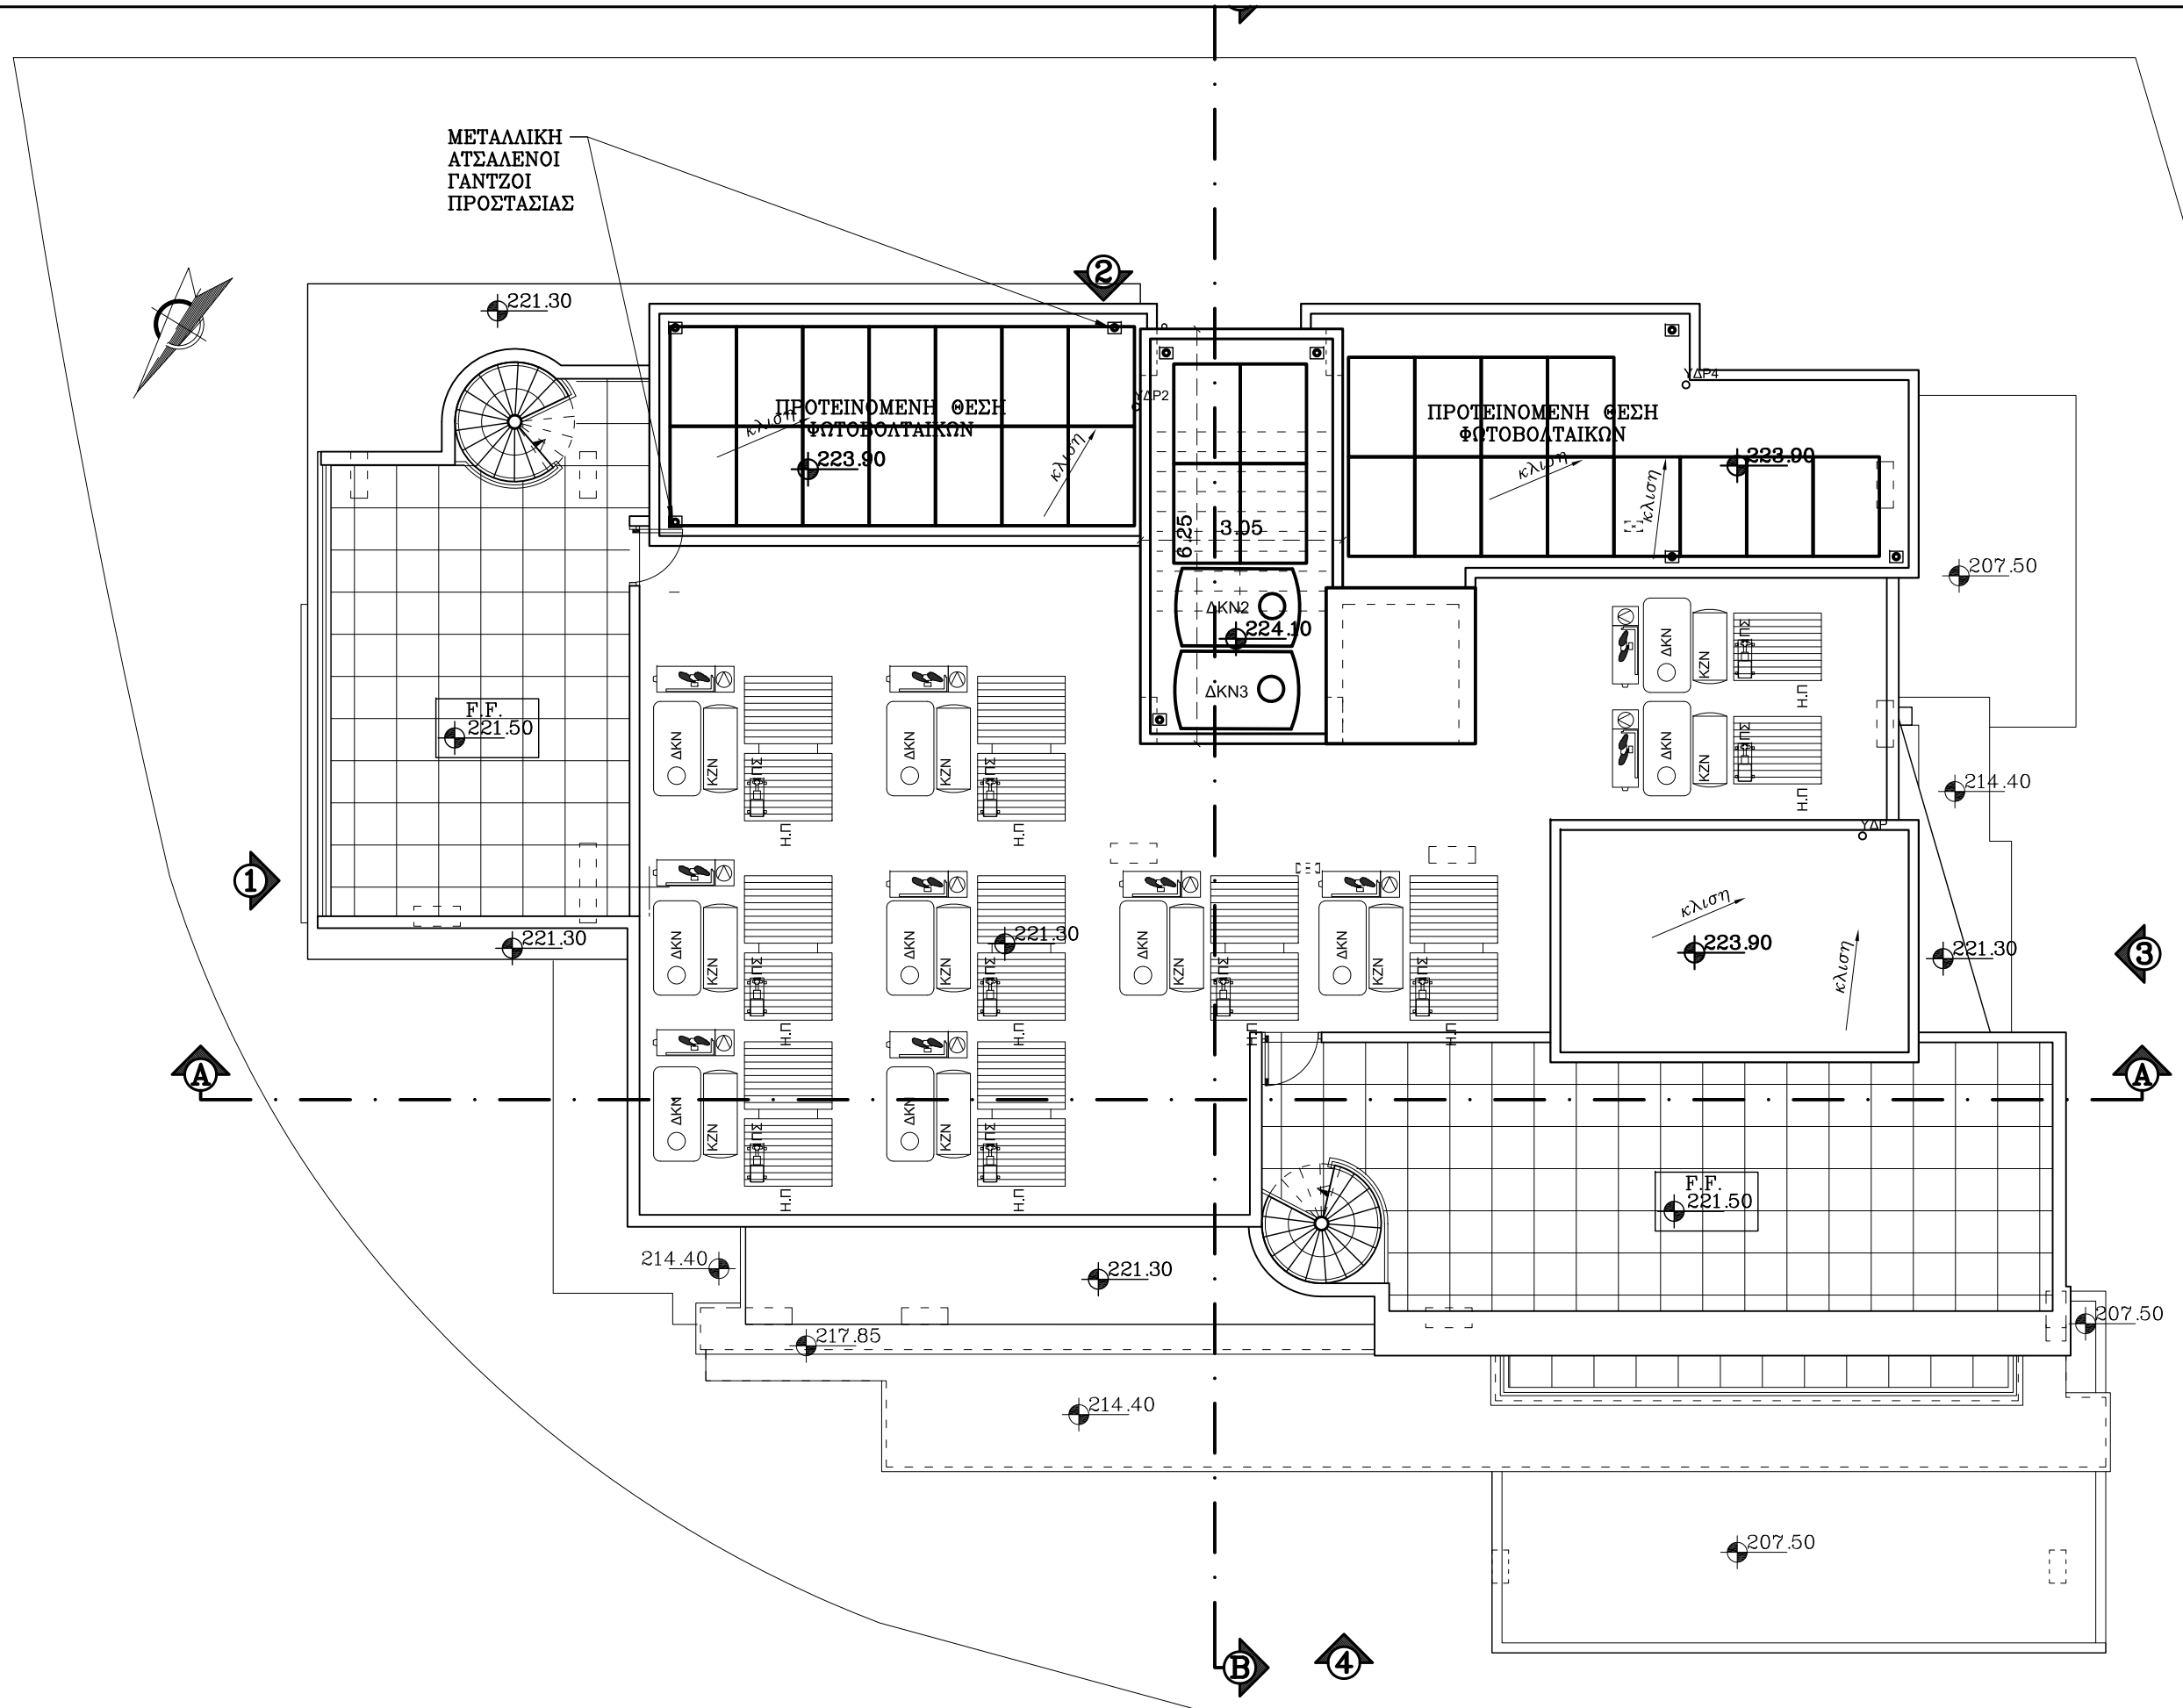

ΚΑΤΟΨΗ ΤΑΡΑΤΣΑΣ

ΑΡΧΙΤΕΚΤΟΝΙΚΟ ΓΡΑΦΕΙΟ
ΚΑΤΙΑ ΤΑΠΠΑ & ΣΥΝΕΡΓΑΤΕΣ Ε.Π.Ε.

Katia Nikolaou Tappa

ΛΕΩΦΟΡΟΣ ΚΥΡΙΑΚΟΥ ΜΑΤΣΗ 44
ΔΙΑΜ. 202 ΑΓΙΟΙ ΟΜΟΛΟΓΗΤΕΣ 1082
ΛΕΥΚΩΣΙΑ
ΤΗΛ. **22312349-22315691**,
ΦΑΞ **22510357**
E-mail: **tappadesigns@cytanet.com.cy**

ΑΠΑΓΟΡΕΥΕΤΑΙ ΟΠΟΙΑΔΗΠΟΤΑ ΑΝΤΙΓΡΑΦΗ
Η ΑΛΛΑΓΗ ΕΓΚΕΚΡΙΜΕΝΩΝ
ΑΡΧΙΤΕΚΤΟΝΙΚΩΝ ΣΧΕΔΙΩΝ
ΟΠΟΙΑΔΗΠΟΤΕ ΑΛΛΑΓΗ ΘΑ ΥΠΟΚΕΙΤΑΙ
ΣΕ ΕΠΙΠΡΟΣΘΕΤΑ ΕΞΟΔΑ

ΠΑΡΑΤΗΡΗΣΕΙΣ

ΑΝΑΘ.	ΠΕΡΙΓΡΑΦΗ	ΗΜΕΡ.	ΑΠΟ

ΟΝΟΜΑ ΠΕΛΑΤΗ

ΑΔΑΜΑΝΤΙΑ 59
τεμ.3057
στο Στροβολο

ΣΧΕΔΙΟ

ΚΑΤΟΨΗ ΤΑΡΑΤΣΑΣ

ΚΛΙΜΑΚΑ
1:100

ΗΜΕΡΟΜΗΝΙΑ	ΑΡ. ΕΡΓΟΥ	
1/9/2020		
ΣΧΕΔΙΑΣΗ	ΑΡ. ΣΧΕΔΙΟΥ	ΑΝΑΘ.
Κ.Σ.	**Α7**	

Z:\ACAD DRAWINGS\ΥΠΟ ΜΕΛΕΤΗ\ΠΕΡΕΟΥ ΤΑΡΑΑ\ΥΠΟ ΜΕΛΕΤΗ\2020 - ΑΔΑΜΑΝΤΙΑ 59 ΤΕΜΑΧΙΟ 3057\ΣΧΕΔΙΑ ΠΟΛΕΟΔΟΜΙΚΗΣ ΑΔΕΙΑΣ 15.4.2021.dwg, 15/04/2021 14:39:50, Adobe PDF.pc3