

Katia Tappa

ΛΕΩΦΟΡΟΙ ΚΥΡΙΑΚΟΥ ΜΑΤΙΣ 44
ΔΙΑΜ. 202 ΑΙΟΙΟ ΟΜΟΛΟΓΗΤΕΣ 1082
ΛΕΥΚΩΣΙΑ
ΤΗΛ. 22312349-22315691,
ΦΑΞ 22510357
E-mail: tappadesigns@cytanet.com.cy

ΑΠΑΡΧΕΡΕΤΑΙ ΟΤΙΟΛΑΗΠΟΤΑ ΑΝΤΙΓΡΑΦΗ
Η ΑΝΑΛΗΤΗ ΕΚΕΚΡΙΜΕΝΩΝ
ΑΡΧΙΤΕΚΤΟΝΙΚΩΝ ΣΧΕΔΙΩΝ
ΟΤΙΟΛΑΗΠΟΤΕ ΑΝΑΛΗΤΩΝ ΓΙΑ ΥΠΟΚΕΙΤΑΙ
ΣΕ ΕΠΙΠΟΙΘΕΙΑ ΕΞΟΔΑ

ΠΑΡΑΤΗΡΗΣΕΙΣ

ΑΝΑΘ.	ΟΝΟΜΑ ΠΕΛΑΤΗ	ΠΕΡΙΓΡΑΦΗ	ΗΜΕΡΑ	ΑΙΟΙΟ
A6	ΑΝΑΘΕΡΡΗΔΗ	ΑΙΟΙΟ ΙΔΙΟΚΤΗΤΗ	24/11/2020	Κ.Σ.
A5	ΑΝΑΘΕΡΡΗΔΗ	ΑΙΟΙΟ ΙΔΙΟΚΤΗΤΗ	23/11/2020	Κ.Σ.
A4	ΑΝΑΘΕΡΡΗΔΗ	ΑΙΟΙΟ ΙΔΙΟΚΤΗΤΗ	20/11/2020	Κ.Σ.
A3	ΑΝΑΘΕΡΡΗΔΗ	ΑΙΟΙΟ ΙΔΙΟΚΤΗΤΗ	16/11/2020	Κ.Σ.
A2	ΑΝΑΘΕΡΡΗΔΗ	ΑΙΟΙΟ ΙΔΙΟΚΤΗΤΗ	4/11/2020	Κ.Σ.
A1	ΑΝΑΘΕΡΡΗΔΗ	ΑΙΟΙΟ ΙΔΙΟΚΤΗΤΗ	26/10/2020	Κ.Σ.
ΑΝΑΘ.	ΠΕΡΙΓΡΑΦΗ	ΗΜΕΡΑ	ΑΙΟΙΟ	

ΑΔΑΜΑΝΤΙΑ 59
Τεμ.3057
στο Στροβόλο

ΣΧΕΔΙΟ
ΚΑΤΩΤΗ 3ου ΟΡΟΦΟΥ


ΚΑΙΜΑΚΑ
1.100

ΗΜΕΡΟΜΗΝΙΑ
1/9/2020

ΣΧΕΔΙΑΣΤΗ
Ρ.Κ.&Κ.Σ.

ΑΡ. ΣΧΕΔΙΟΥ
A4

ΑΝΑΘ.
A6

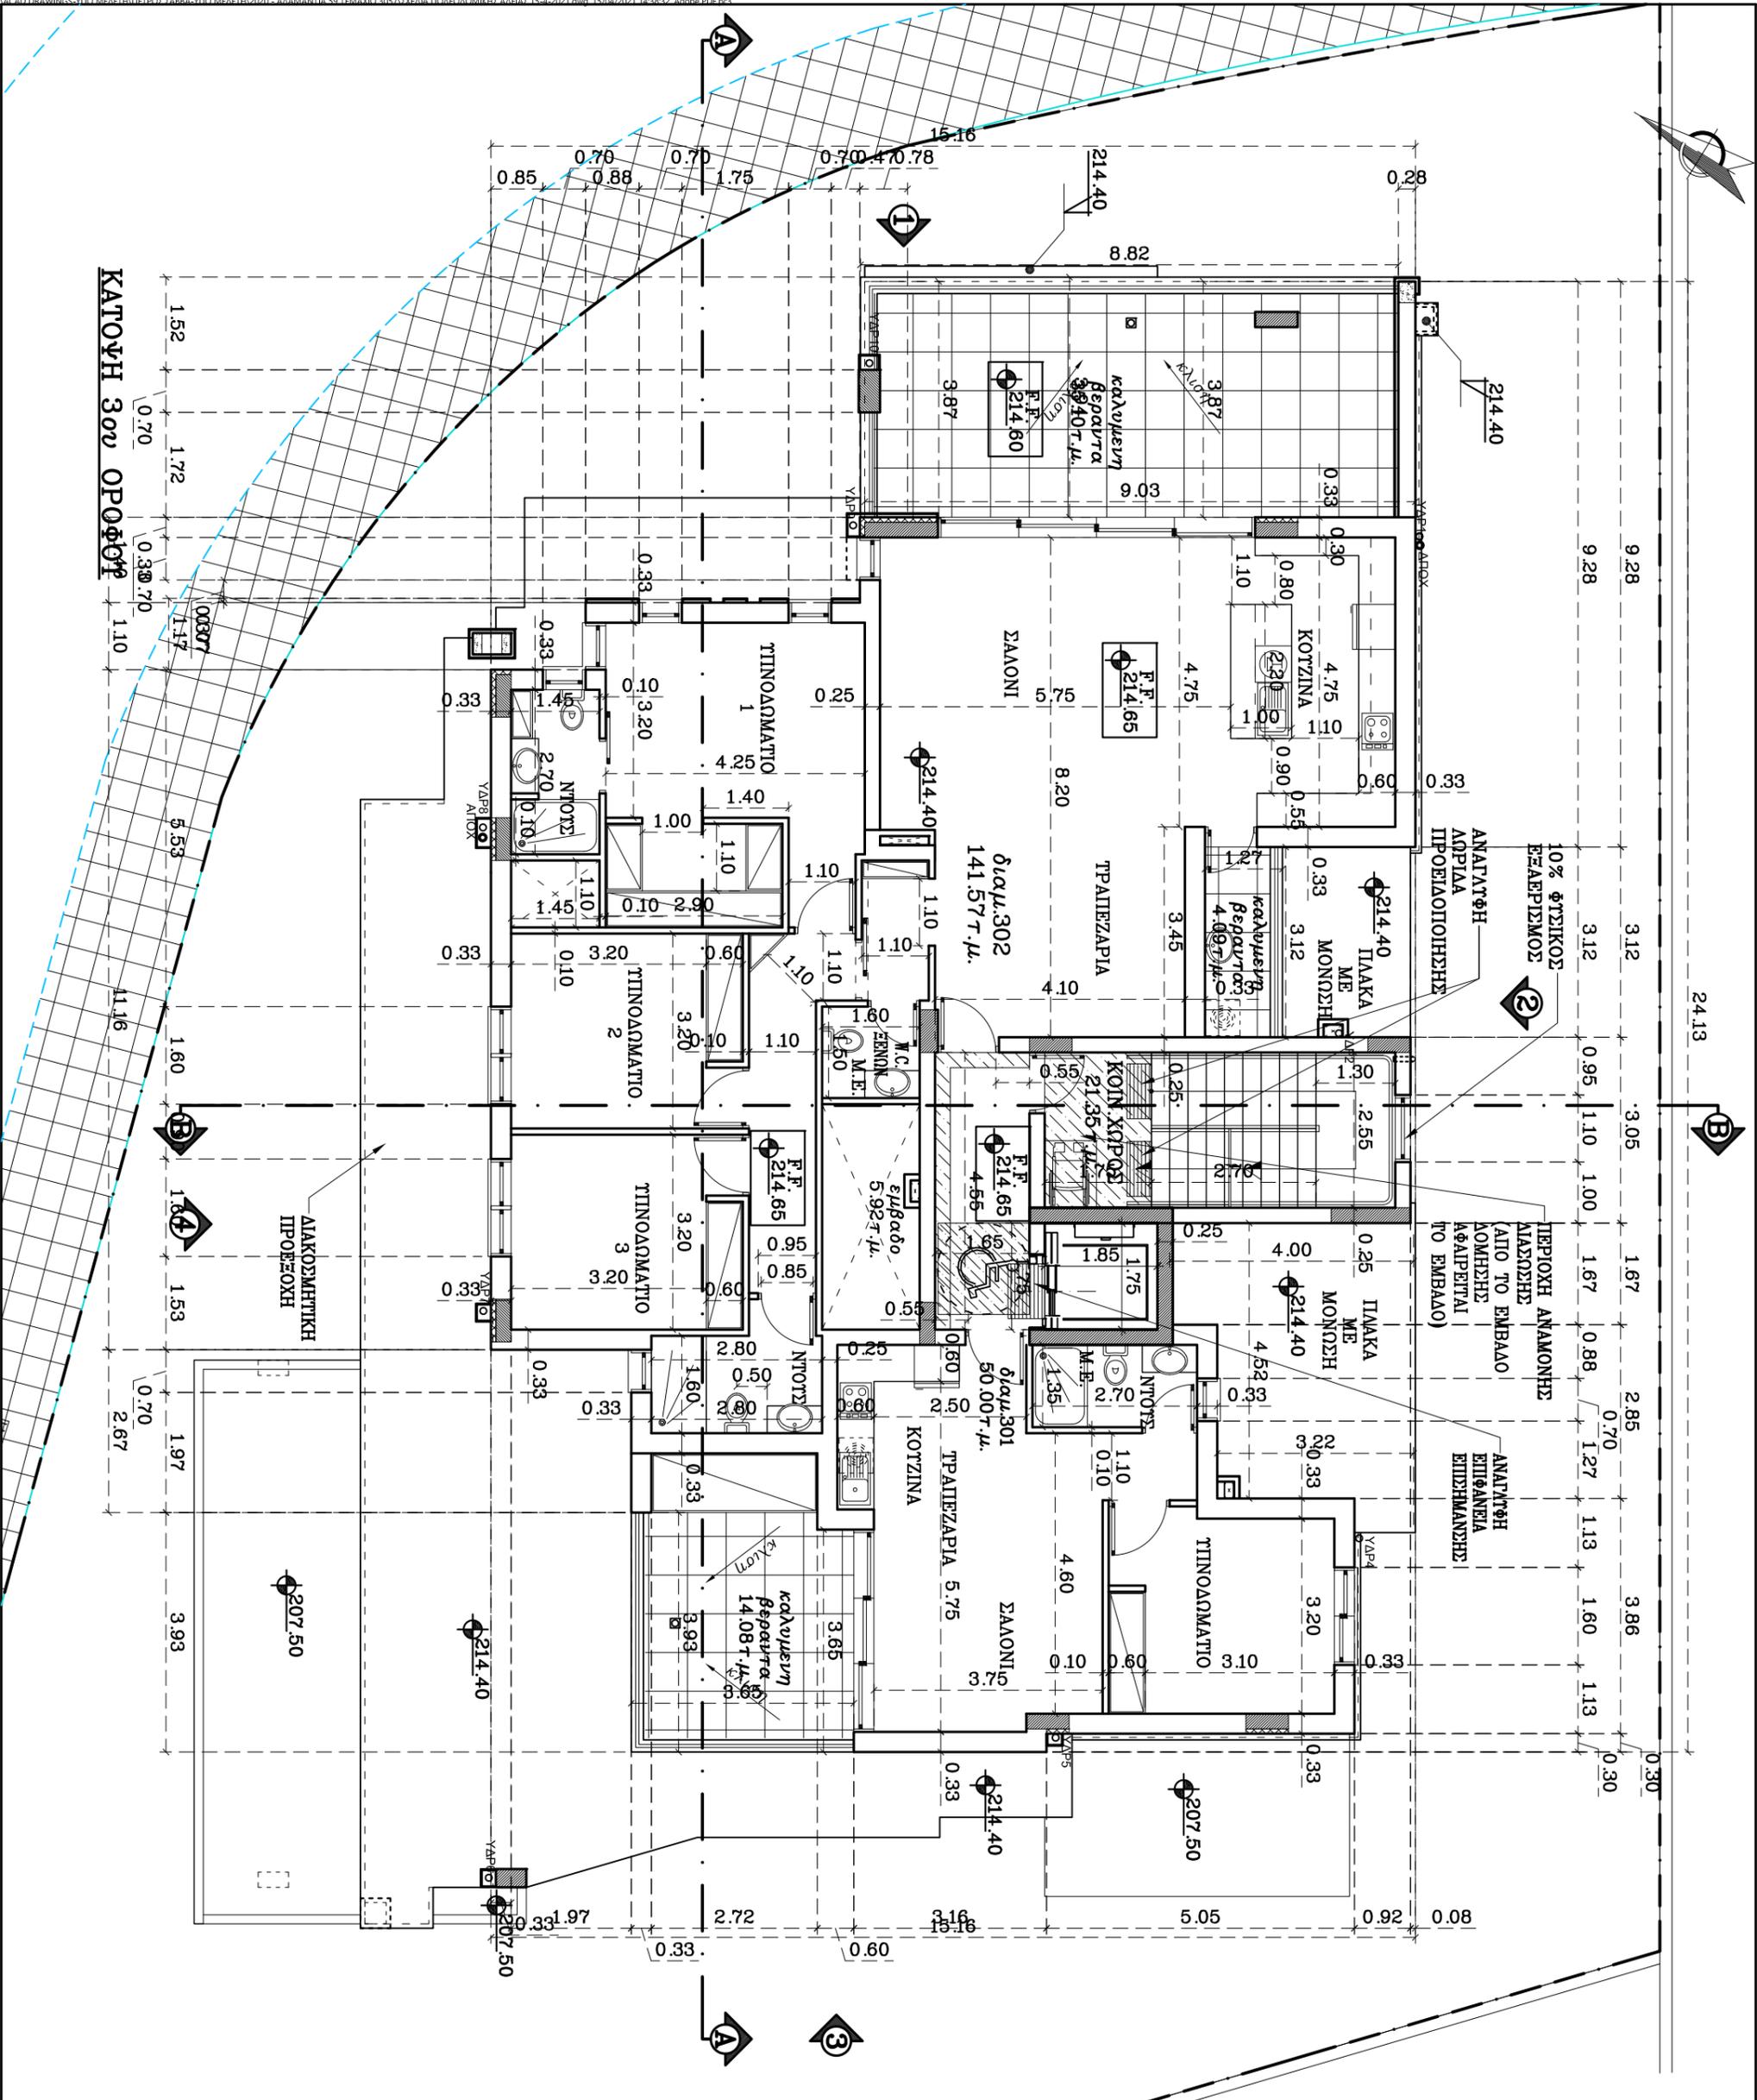

ΚΑΤΩΤΗ 3ου ΟΡΟΦΟΥ