

# Katia Nikolaou Tappa

ΛΕΩΦΟΡΟΣ ΚΥΡΙΑΚΟΥ ΜΑΤΗ 44  
ΔΙΑΜ. 202 ΑΓΙΟΙ ΟΜΟΛΟΓΗΤΕΣ 1082  
ΛΕΥΚΩΣΙΑ  
ΤΗΛ. 22312349-22315691,  
ΦΑΞ 22510357  
E-mail: tappadesigns@cytanet.com.cy


ΑΠΑΓΟΡΕΥΕΤΑΙ ΟΠΟΙΑΔΗΠΟΤΑ ΑΝΤΙΓΡΑΦΗ  
Η ΑΛΛΑΓΗ ΕΓΚΕΚΡΙΜΕΝΩΝ  
ΑΡΧΙΤΕΚΤΟΝΙΚΩΝ ΣΧΕΔΙΩΝ  
ΟΠΟΙΑΔΗΠΟΤΕ ΑΛΛΑΓΗ ΘΑ ΥΠΟΚΕΙΤΑΙ  
ΣΕ ΕΠΙΠΡΟΣΘΕΤΑ ΕΞΟΔΑ

## ΠΑΡΑΤΗΡΗΣΕΙΣ

ΑΝΑΘ.	ΠΕΡΙΓΡΑΦΗ	ΗΜΕΡ.	ΑΠΟ
A4	ΑΝΑΘΕΩΡΗΣΗ ΑΠΟ ΙΔΙΟΚΤΗΤΗ διαμ.102	26/11/2020	Κ.Σ.
A3	ΑΝΑΘΕΩΡΗΣΗ ΑΠΟ ΙΔΙΟΚΤΗΤΗ	23/11/2020	Κ.Σ.
A2	ΑΝΑΘΕΩΡΗΣΗ ΑΠΟ ΙΔΙΟΚΤΗΤΗ	2/11/2020	Κ.Σ.
A1	ΤΡΟΠΟΠΟΙΗΣΕΙΣ ΑΠΟ ΙΔΙΟΚΤΗΤΗ	26/10/2020	Κ.Σ.

ΟΝΟΜΑ ΠΕΛΑΤΗ  
**ΑΔΑΜΑΝΤΙΑ 59**  
τεμ.3057  
στο Στροβόλο

ΣΧΕΔΙΟ		
ΚΑΤΟΨΗ 1ου ΟΡΟΦΟΥ		
ΚΛΙΜΑΚΑ	1:100	
ΗΜΕΡΟΜΗΝΙΑ	ΑΡ. ΕΡΓΟΥ	
1/9/2020		
ΣΧΕΔΙΑΣΗ	ΑΡ. ΣΧΕΔΙΟΥ	ΑΝΑΘ.
P.K.&K.S.	A2	A4

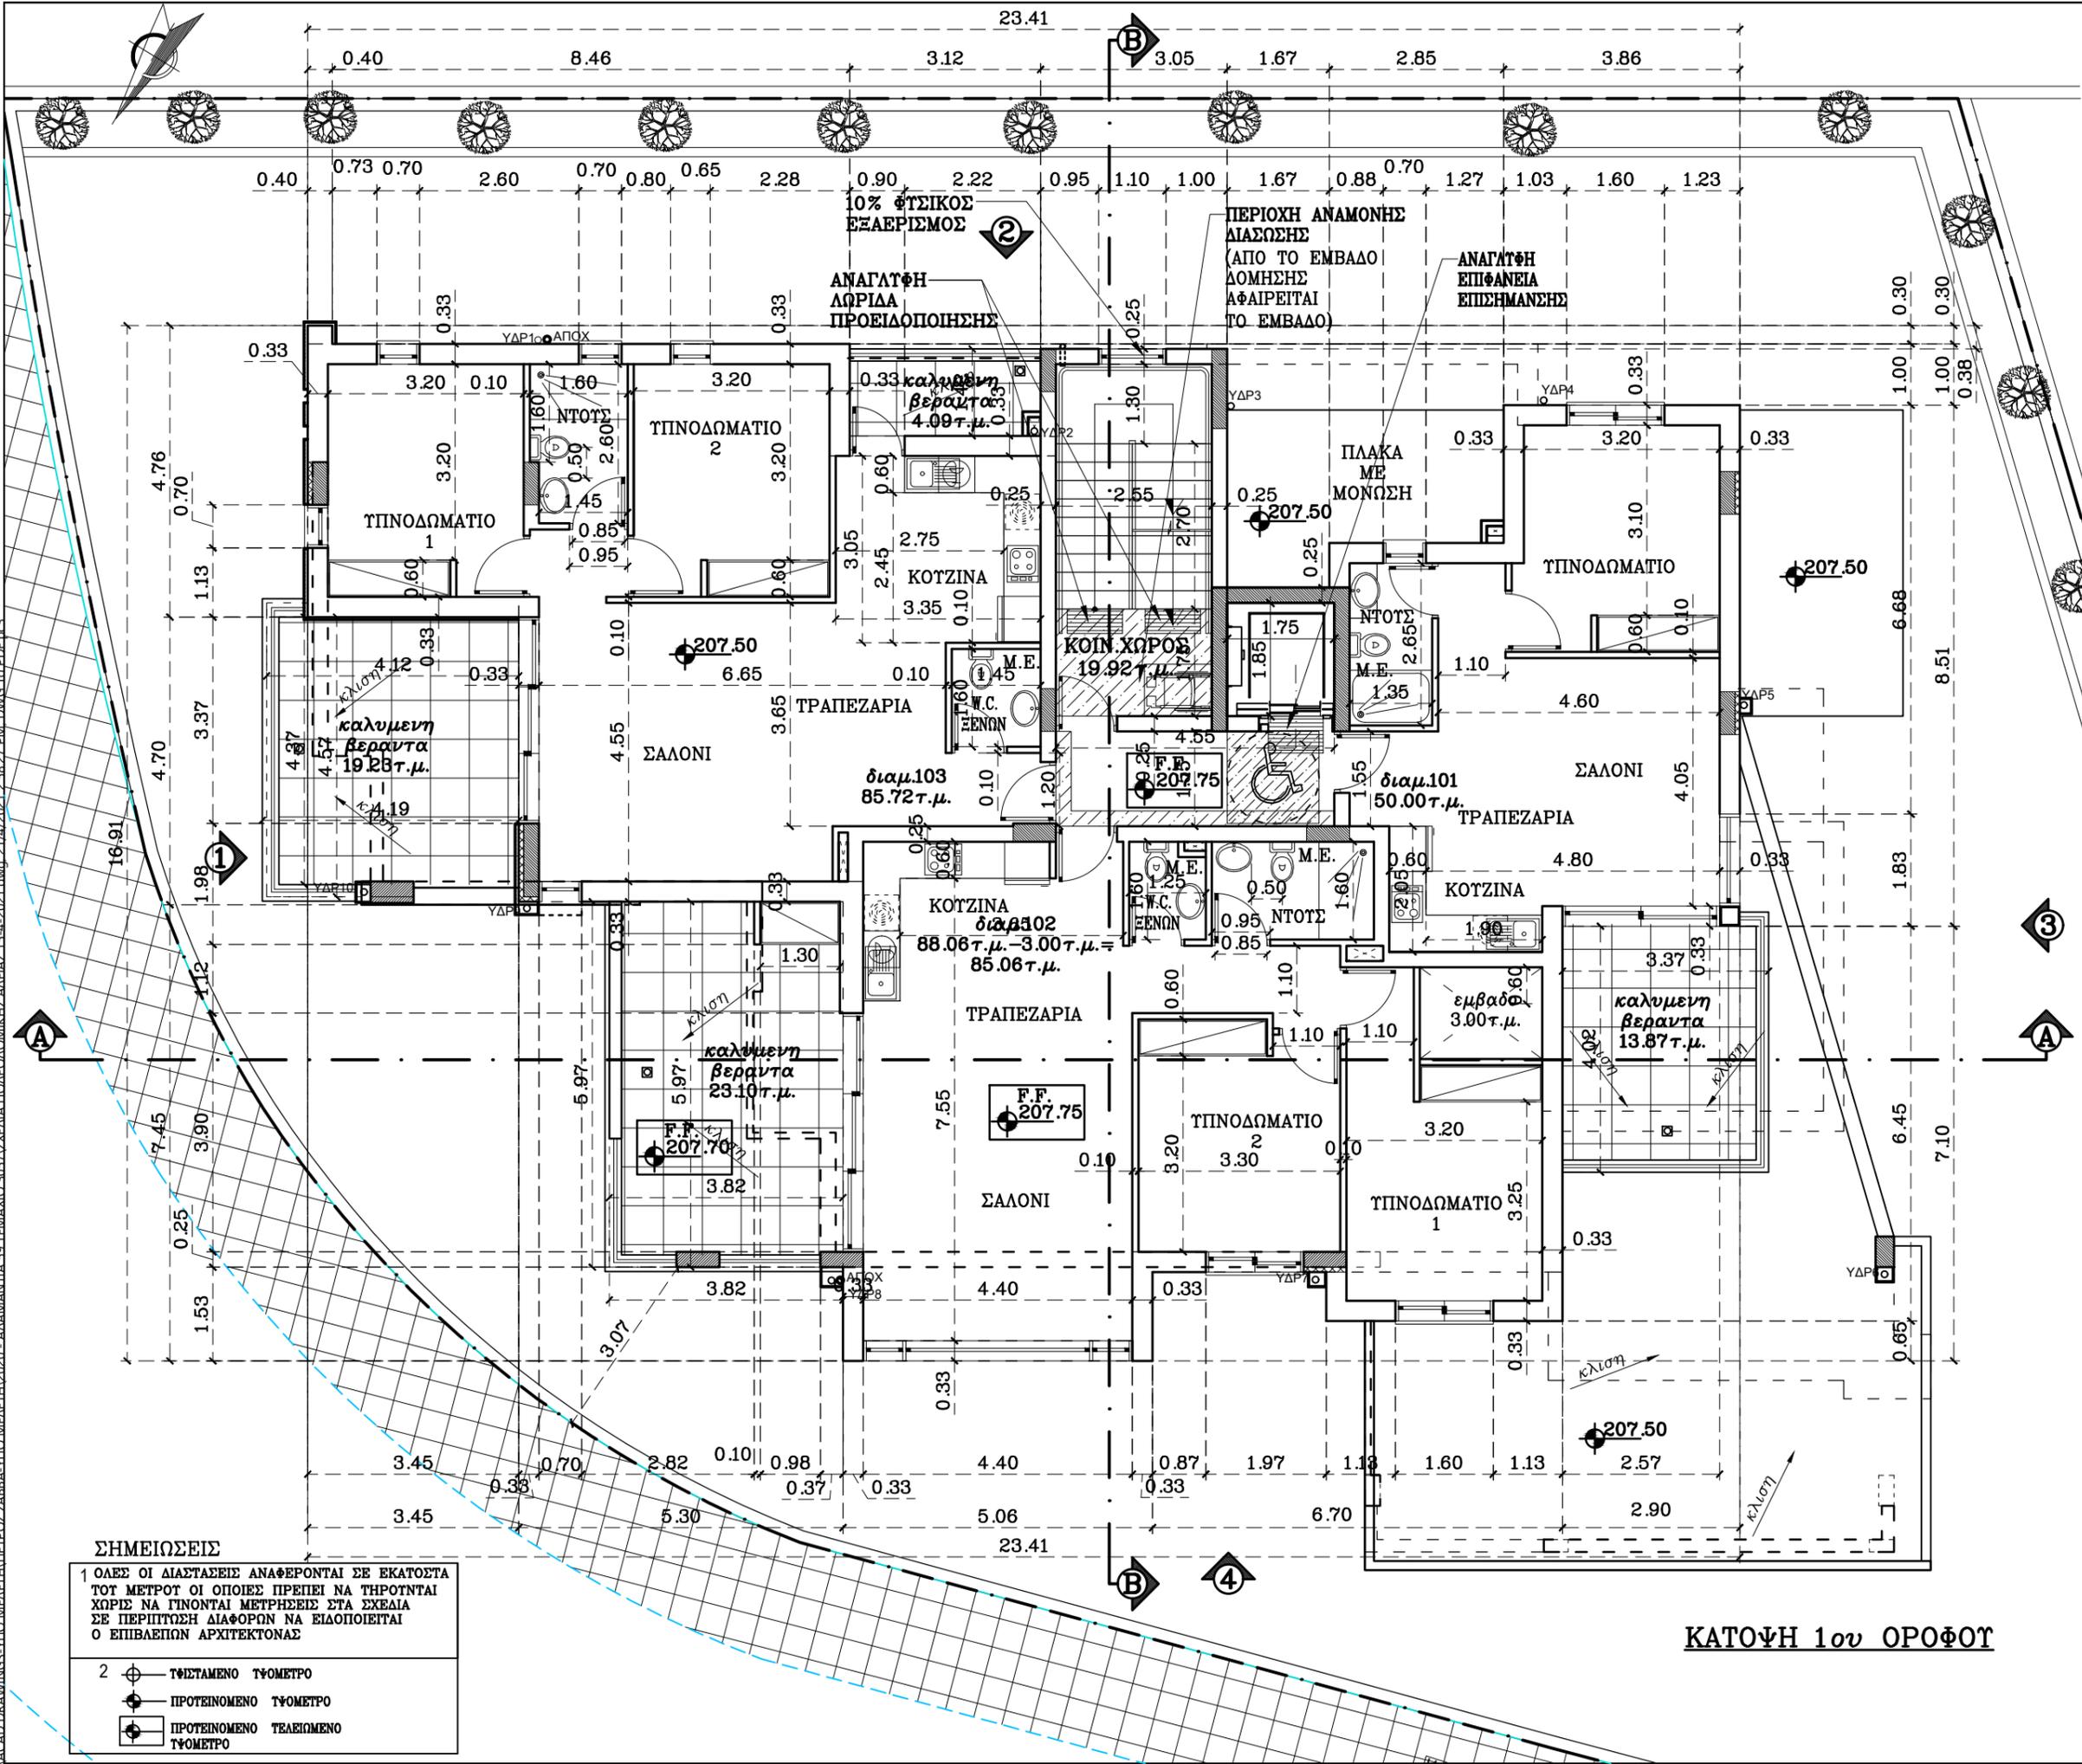

**ΣΗΜΕΙΩΣΕΙΣ**

1 ΟΛΕΣ ΟΙ ΔΙΑΣΤΑΣΕΙΣ ΑΝΑΦΕΡΟΝΤΑΙ ΣΕ ΕΚΑΤΟΕΣΤΑ ΤΟΥ ΜΕΤΡΟΥ ΟΙ ΟΠΟΙΕΣ ΠΡΕΠΕΙ ΝΑ ΤΗΡΟΥΝΤΑΙ ΧΩΡΙΣ ΝΑ ΓΙΝΟΝΤΑΙ ΜΕΤΡΗΣΕΙΣ ΣΤΑ ΣΧΕΔΙΑ ΣΕ ΠΕΡΙΠΤΩΣΗ ΔΙΑΦΟΡΩΝ ΝΑ ΕΙΔΟΠΟΙΕΙΤΑΙ Ο ΕΠΙΒΛΕΠΩΝ ΑΡΧΙΤΕΚΤΟΝΑΣ

2 ΤΥΣΤΑΜΕΝΟ ΎψΟΜΕΤΡΟ  
 ΠΡΟΤΕΙΝΟΜΕΝΟ ΎψΟΜΕΤΡΟ  
 ΠΡΟΤΕΙΝΟΜΕΝΟ ΤΕΛΕΙΩΜΕΝΟ ΎψΟΜΕΤΡΟ

**ΚΑΤΟΨΗ 1ου ΟΡΟΦΟΥ**

Z:\ACAD.DRAWINGS-ΥΠΟ ΜΕΛΕΤΗ\ΠΕΤΡΟΣ ΣΑΒΒΑ\ΥΠΟ ΜΕΛΕΤΗ\2020 - ΑΔΑΜΑΝΤΙΑ 59\ΤΕΜΑΧΙΟ\_3057\ΣΧΕΔΙΑ ΠΟΛΥΚΟΜΜΙΚΗΣ ΔΑΔΙΑΣ\15-4-2021.dwg, 21/11/2021 2:58:27 PM, DWG, Io PDF, no 3